




Planimetria di u.i.u. in Comune di SAN GIOVANNI T.N.O. via G. CESARE civ. 20/5 int. 4

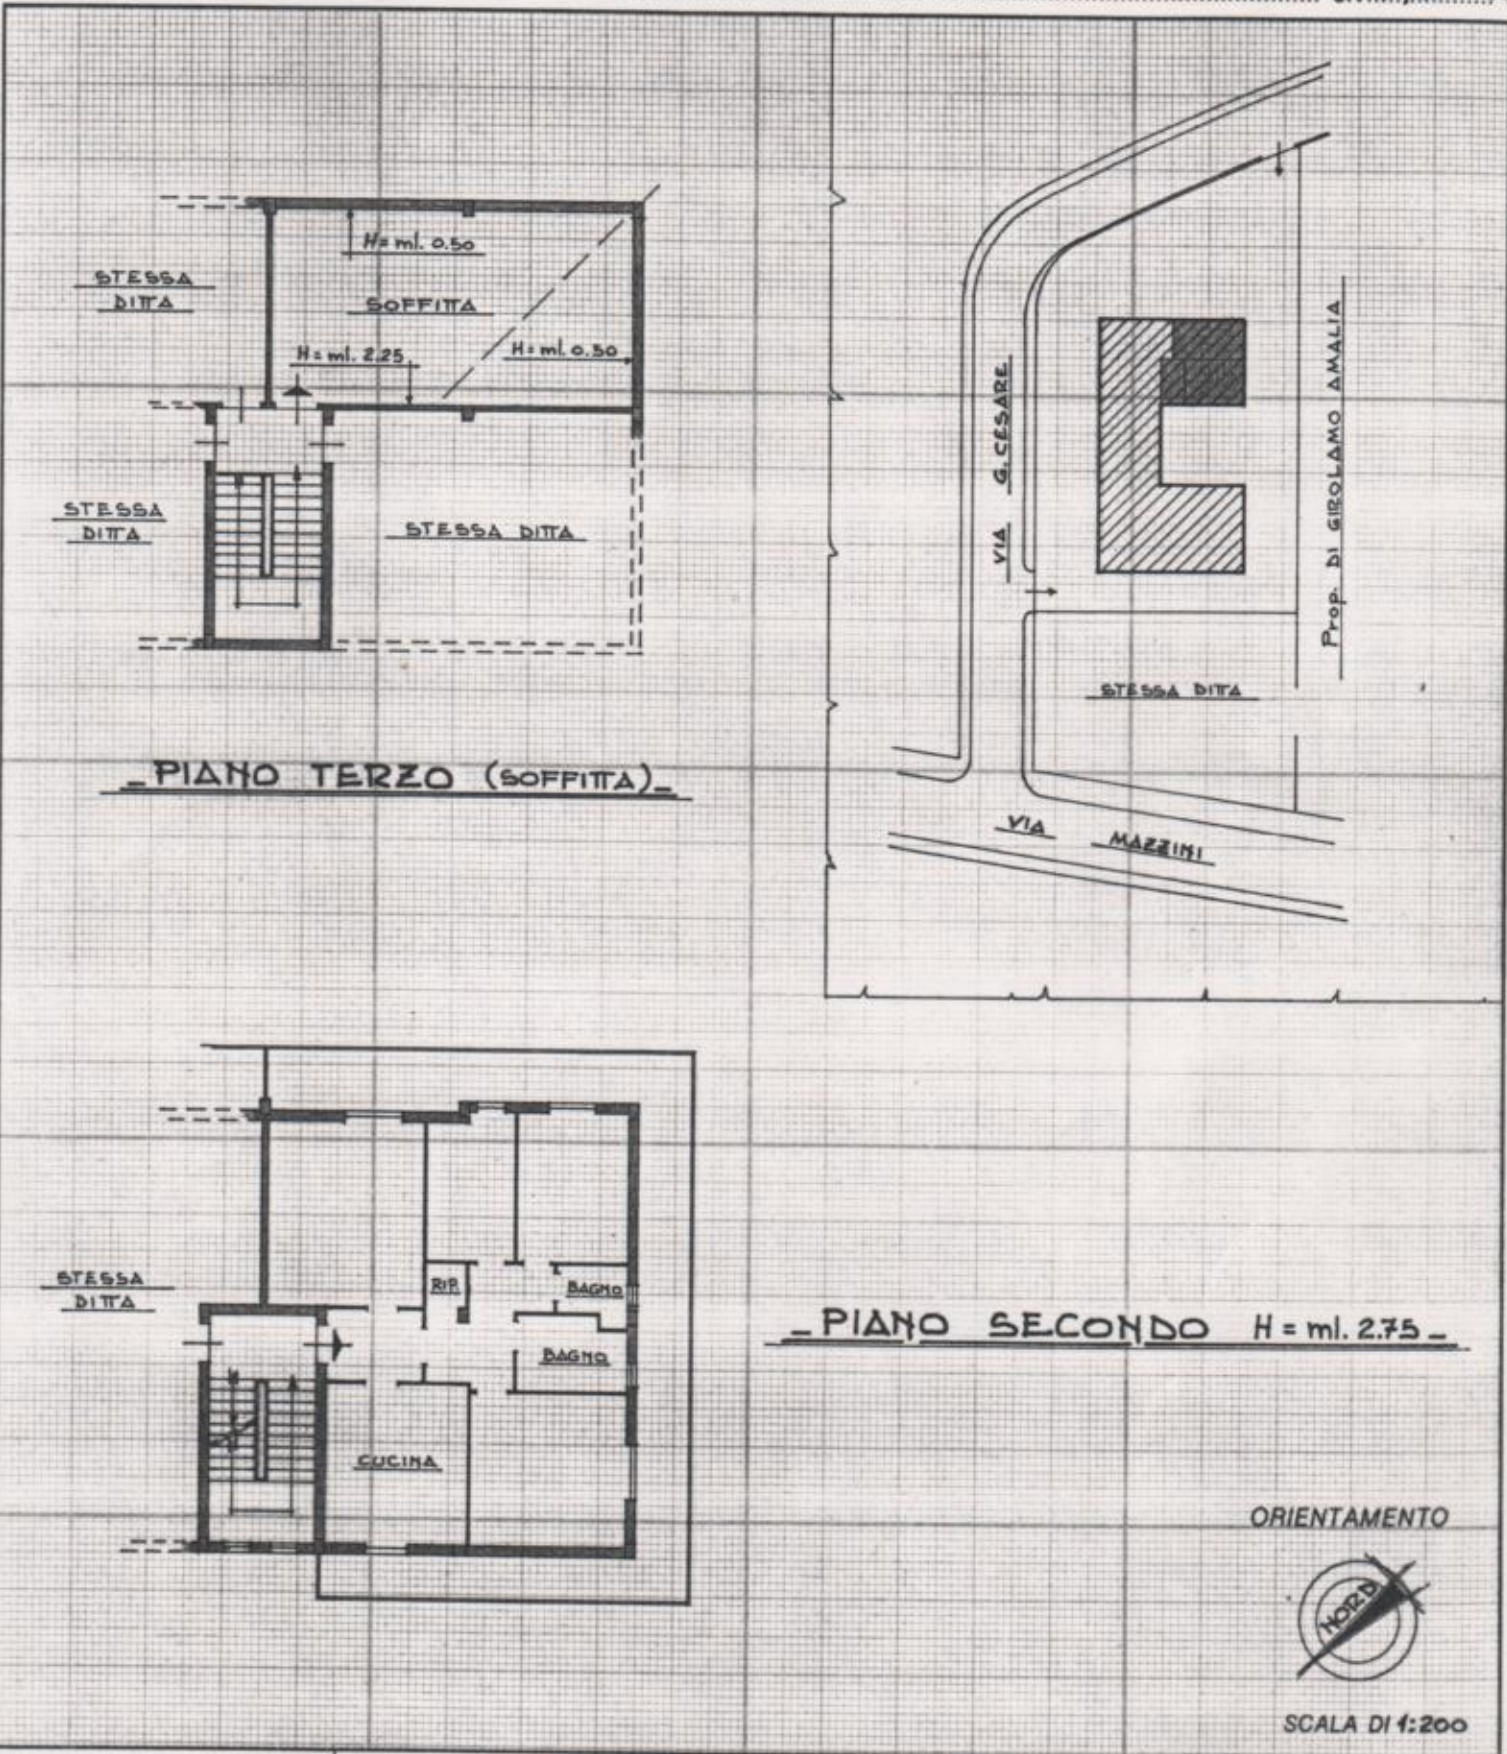

Roma - Istituto Poligrafico e Zecca dello Stato - PV

Dichiarazione di N.C.
Denuncia di variazione

Compilata dal GEOMETRA
(Titolo, cognome e nome)

RENATO DIODATO

Iscritto all'albo dei GEOMETRI

RISERVATO ALL'UFFICIO



Identificativi catastali

F. 40